


ゴールデンバレー 入居者の方へ 駐車場の位置のお知らせ

2車線道路

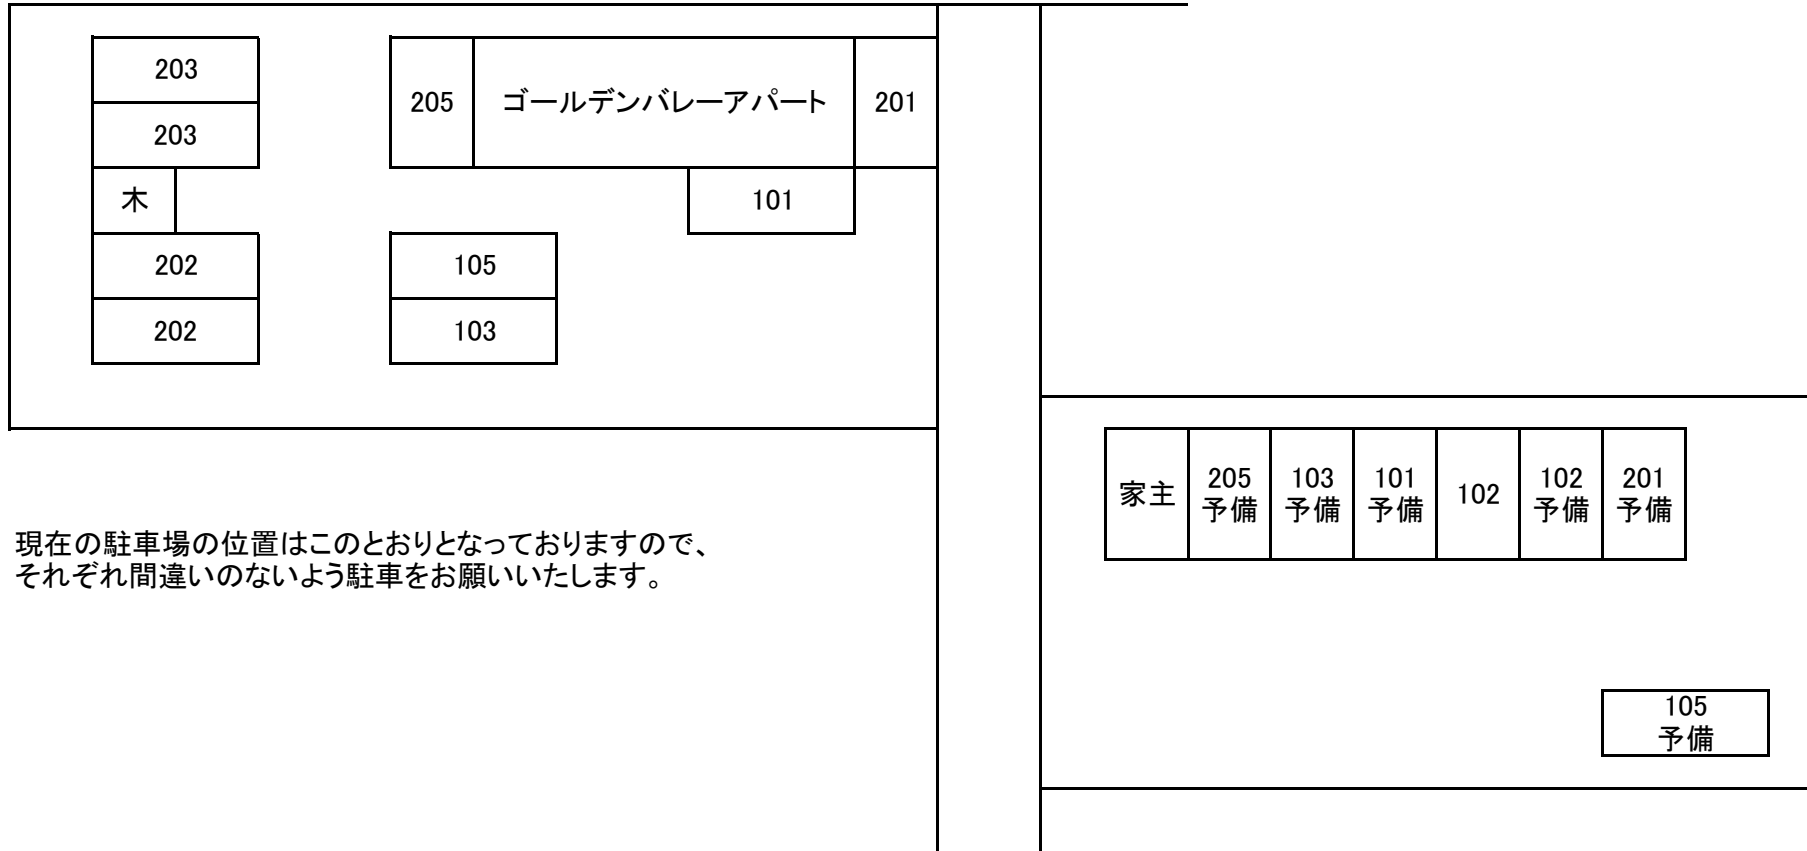

現在の駐車場の位置はこのとおりとなっておりますので、
それぞれ間違いのないよう駐車をお願いいたします。